

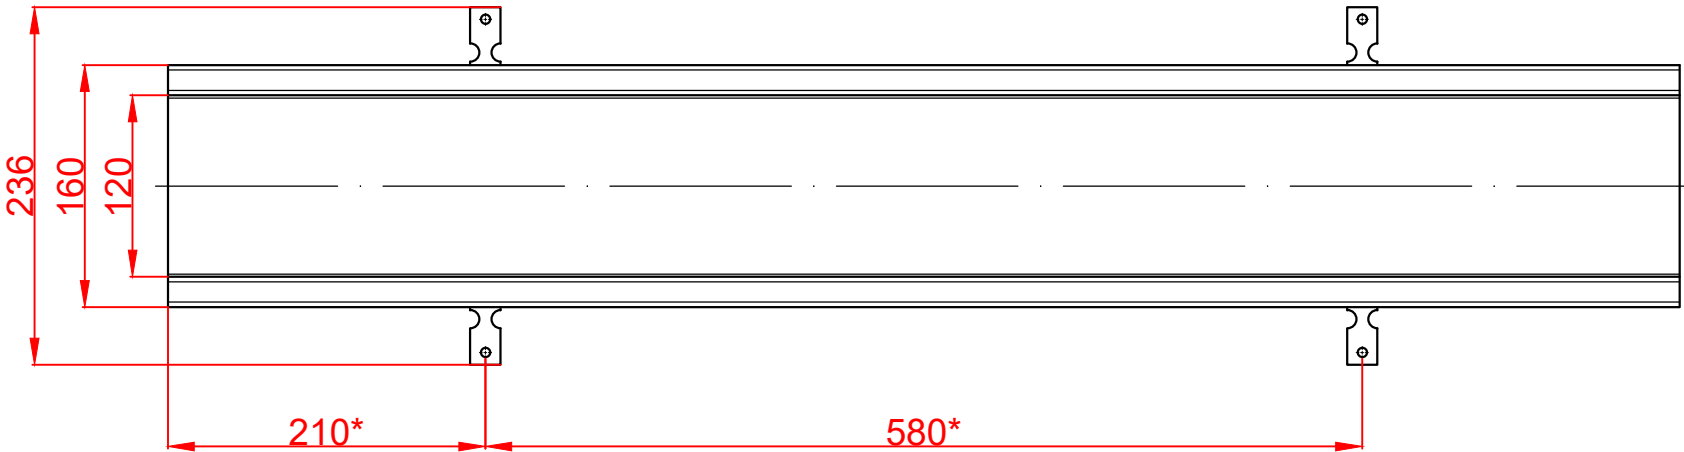


Справ. №		Подп. и дата		Инв. № дубл.		Взам. инв. №		Подп. и дата		Инв. № подл.	

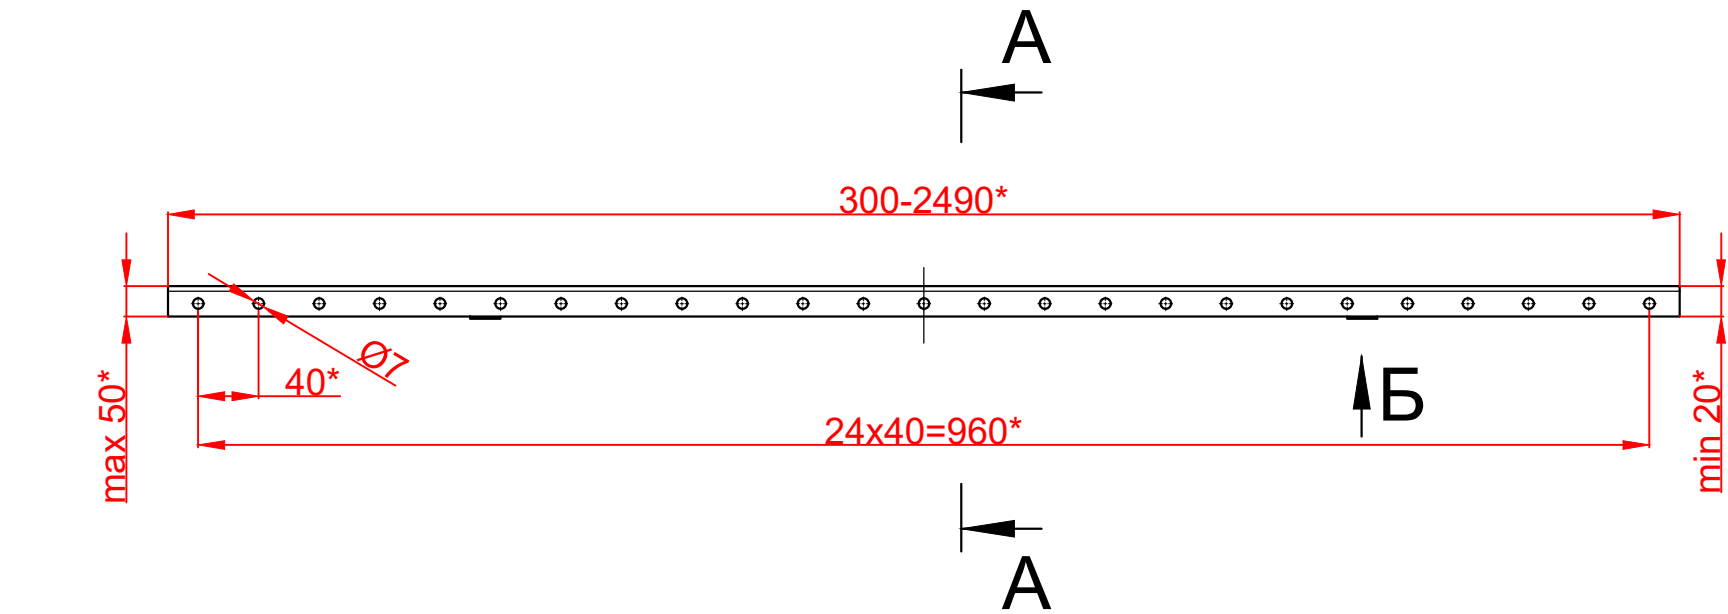


A-A (1:1)

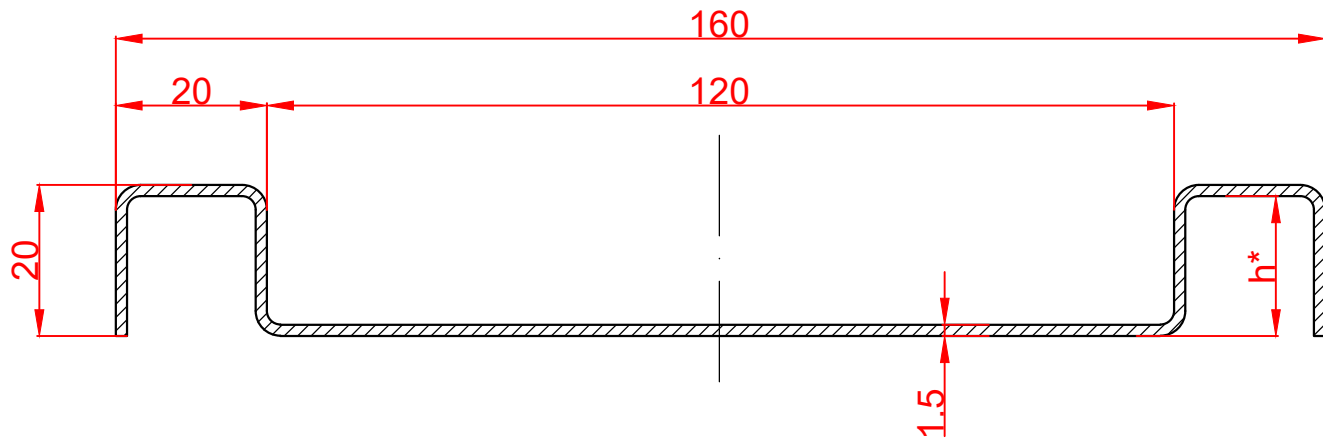

Количество	1 шт
Материал	AISI 304/316
Уклон	0,5%
Соединение	Под сварку/фланец
Общий допуск	±2 мм
Закладные и опоры	4 шт/изд.
Примечания	* - размеры корректируются по проекту

Б (1:1)

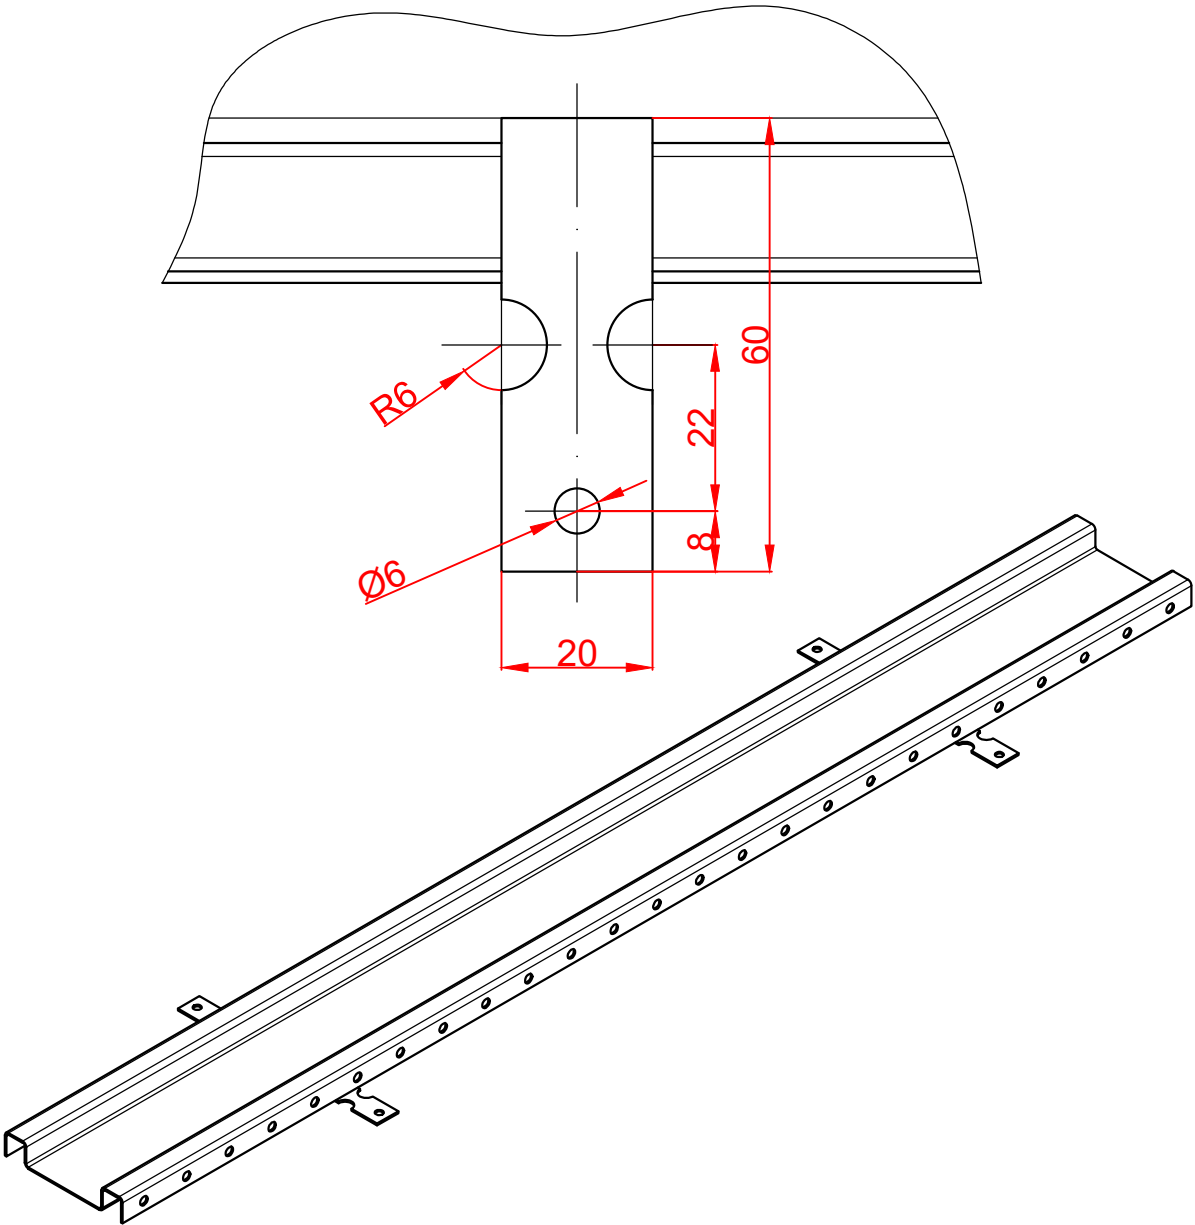

					Арт.SF12020...50NS						
					Лоток ЛВ-120.20-50-НС SteeFloor			Лит.	Масса	Масштаб	
Изм.Лист	№ докум.	Подп.	Дата								1:5
Разраб.											
Пров.											
Т. контр.								Лист 1	Листов 1		
					Нержавеющая сталь			STEELLOT 			
Н. контр.											
Утв.											