


			Согласовано			Взам. инв. №
Инв. № подл.	Подпись и дата					

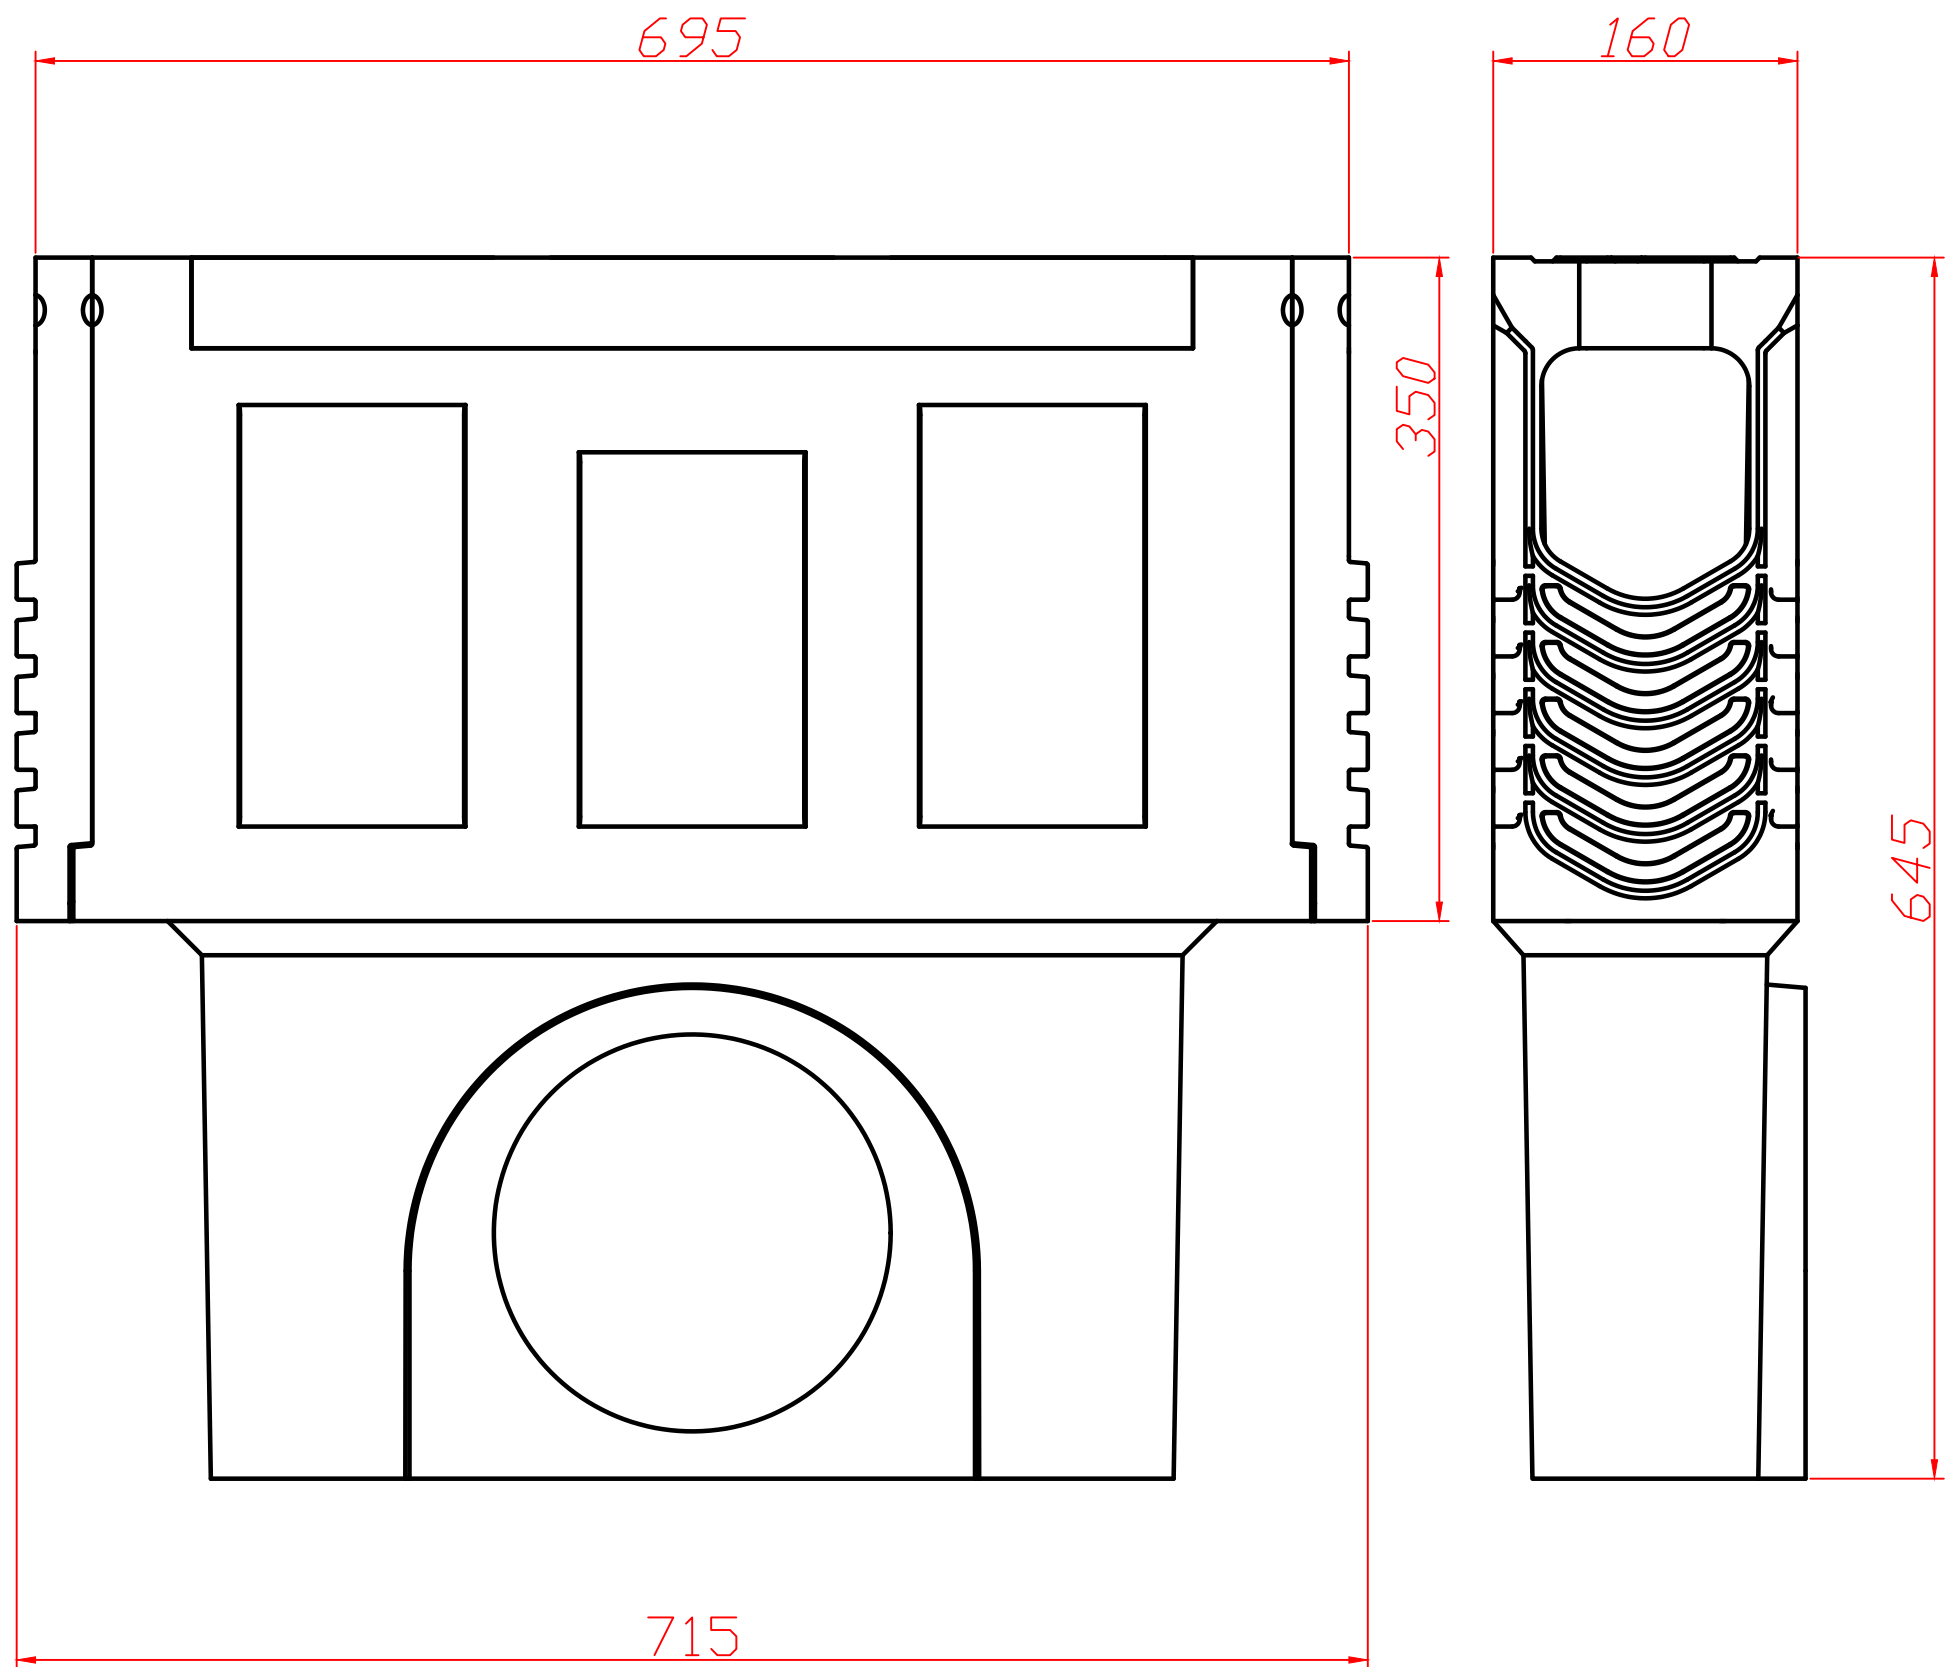

						Арм. PBMBP11620E01			
Изм.		Лист	№ док.	Подпись	Дата				
Разраб.						Система поверхностного водоотвода	Стадия	Лист	Листов
Проверил									
						Пескоуловитель полимербетонный SteeBlock DN110(до H320) E600	 		
Н.контроль									